


Por exigencias técnicas y/o jurídicas este plano puede sufrir modificaciones. Amueblamiento no incluido. Plano procedente de anteproyecto. Documentación no contractual

e: A3_1/75

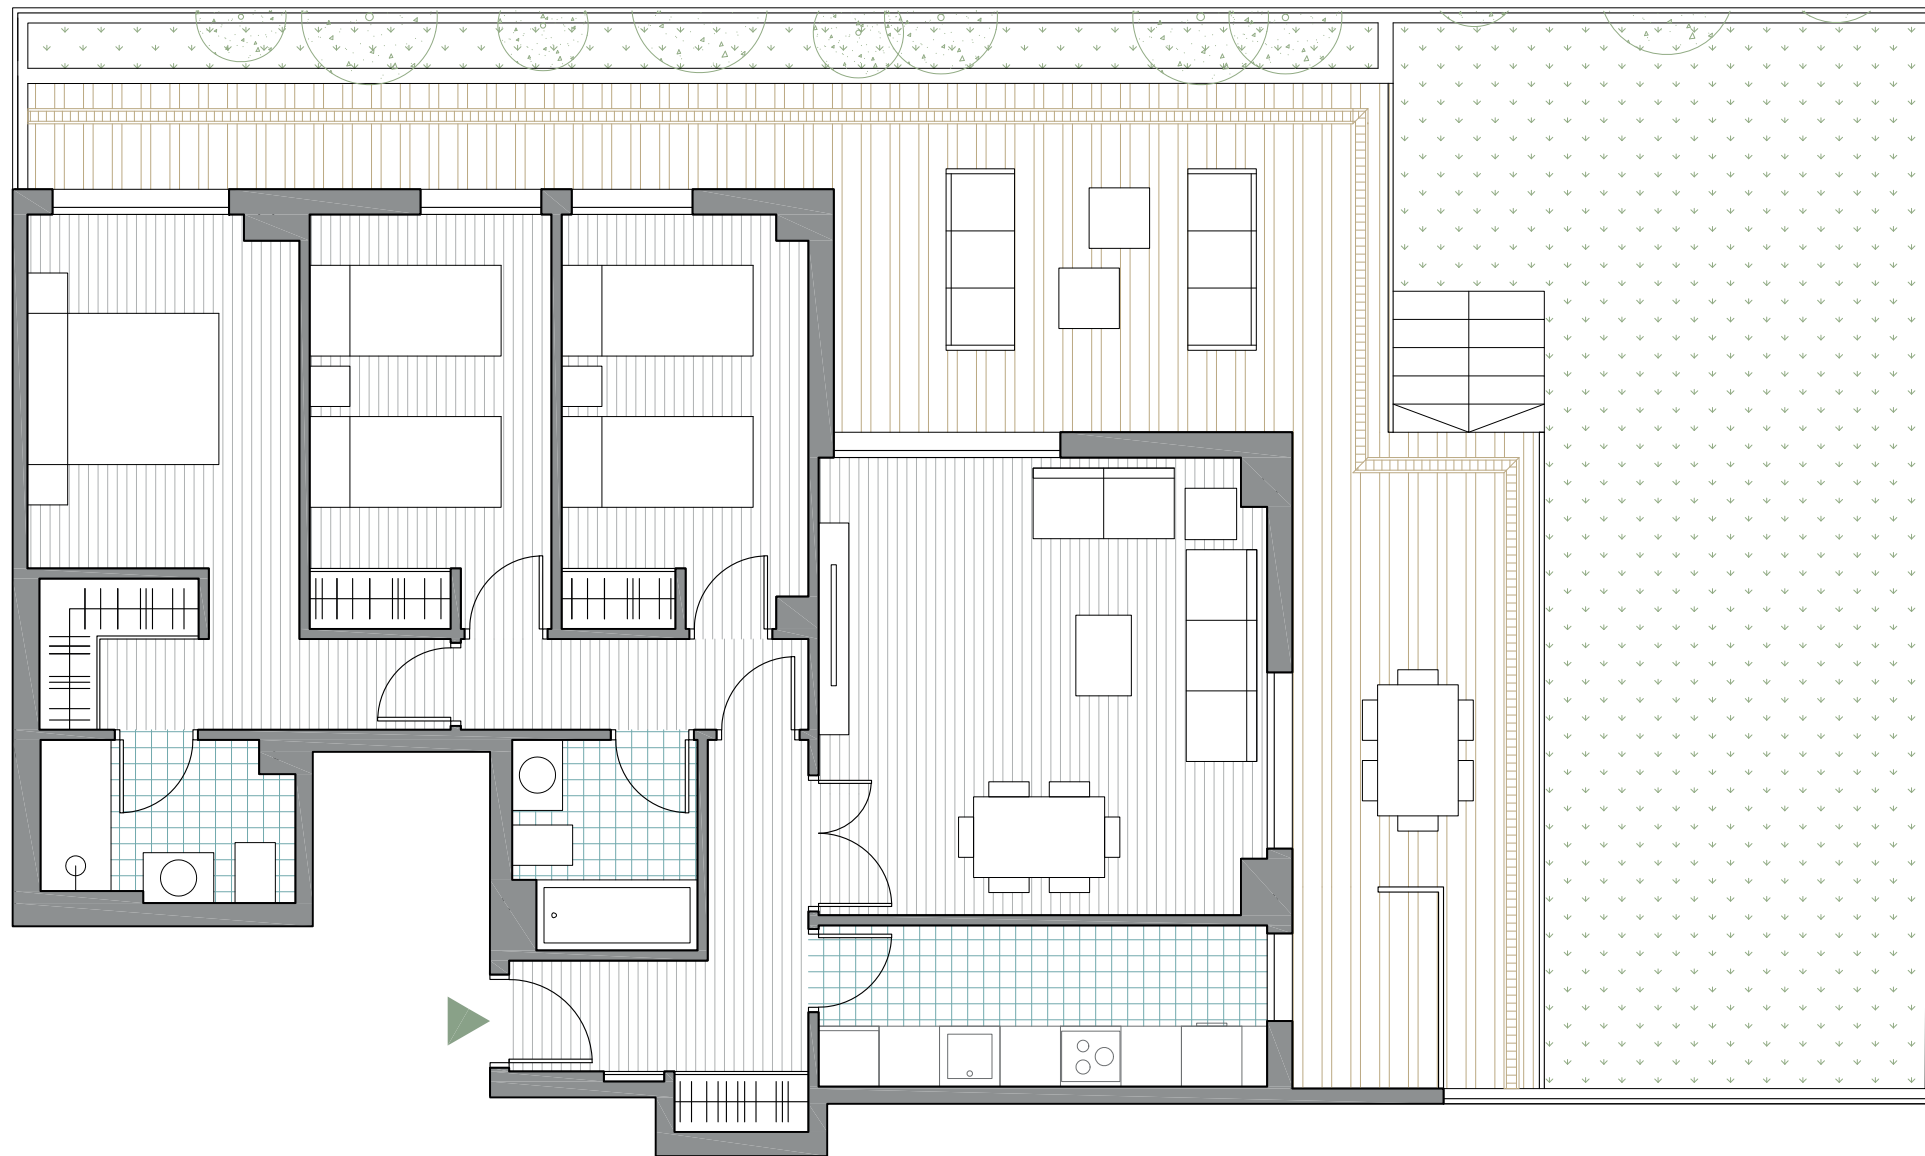

Vivienda Tipo 05 - 3D

PLANTA **BAJA**
 PORTAL 3 LETRA B

CUADRO DE SUPERFICIES

Vestíbulo	6,31 m ²
Salón- comedor	20,05 m ²
Cocina	7,19 m ²
Distribuidor	3,18 m ²
Dormitorio 01	14,66 m ²
Baño 01	3,93 m ²
Dormitorio 02	9,90 m ²
Dormitorio 03	9,88 m ²
Baño 02	3,75 m ²
Tendedero	3,00 m ²
Superficie Útil	81,85 m²
Terraza Cubierta	38,07 m ²
Jardín	58,13 m ²
Superficie Construida	133,28 m²
Sup. Const + comunes	220,40 m ²

