
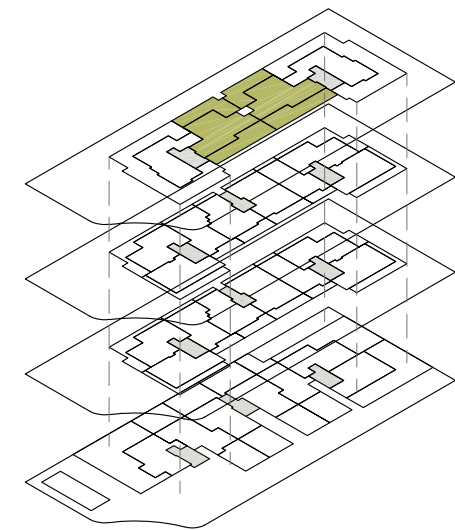


Por exigencias técnicas y/o jurídicas este plano puede sufrir modificaciones. Amueblamiento no incluido. Plano procedente de anteproyecto. Documentación no contractual

e: A3_1/75

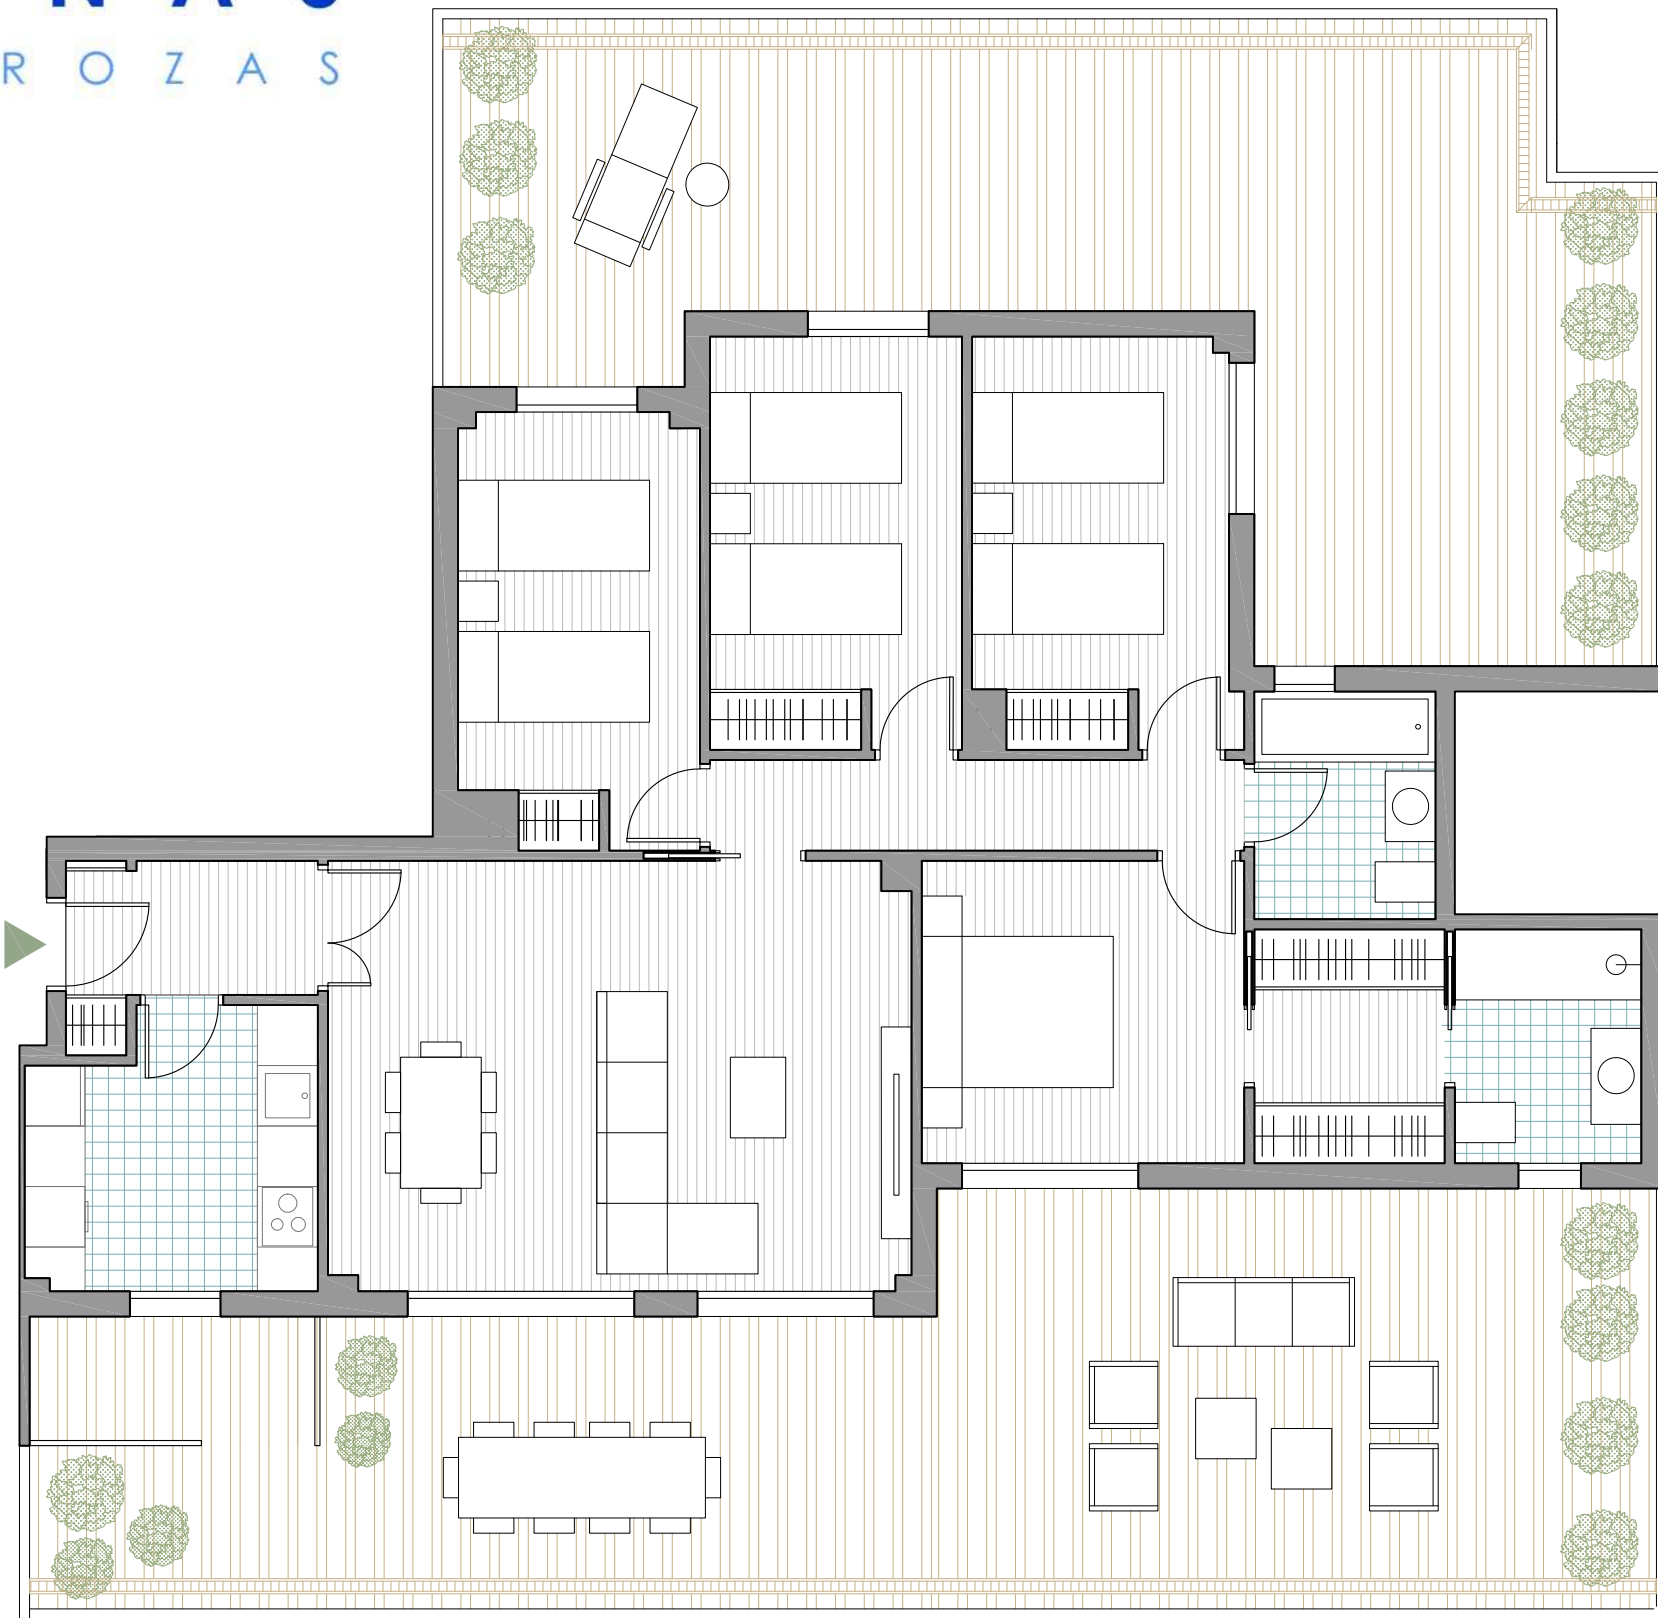

Vivienda Tipo 03 - 4D

PLANTA **ÁTICO**
PORTAL 1 LETRA B
PORTAL 3 LETRA A

CUADRO DE SUPERFICIES

Vestíbulo	3,68 m ²
Salón- comedor	24,75 m ²
Cocina	7,64 m ²
Distribuidor	4,77 m ²
Dormitorio 01	14,14 m ²
Baño 01	4,36 m ²
Dormitorio 02	10,26 m ²
Dormitorio 03	10,24 m ²
Dormitorio 04	10,02 m ²
Baño 02	4,14 m ²
Tendedero	3,62 m ²
Superficie Útil	97,62 m²
Terraza no cubierta	101,08 m ²
Superficie Construida	217,58 m²
Sup. Const + comunes	252,14 m ²

